


PLAN MASSE - PROJET

Demande de permis
de Construire
Local de stockage
Produits chimiques
ENSAT - ROUBAIX
Juillet 2008

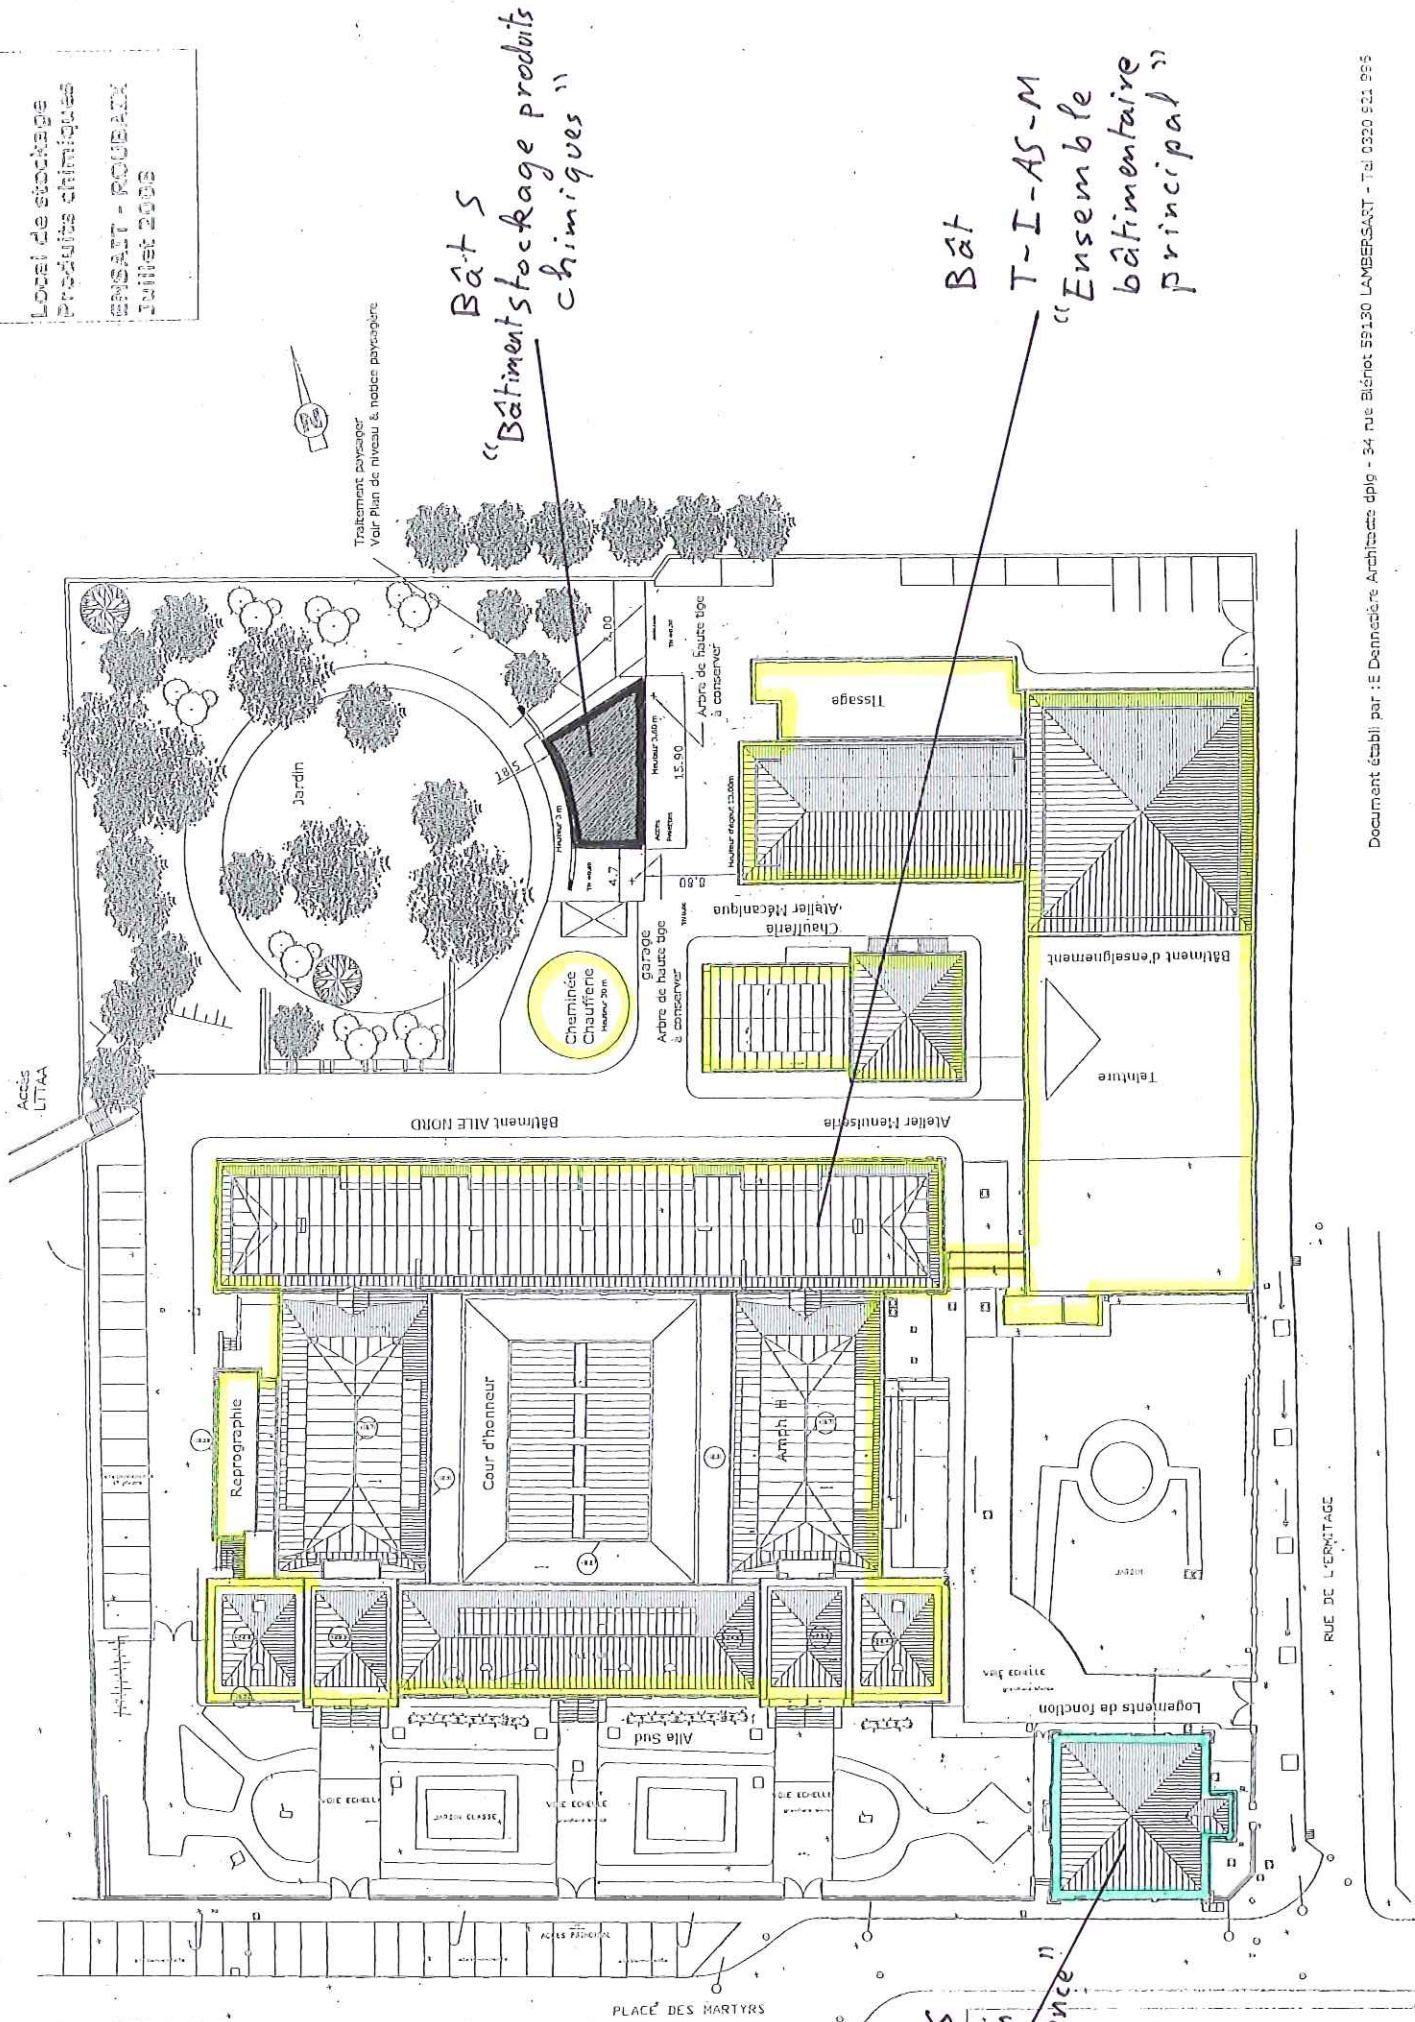

Bât MS
"Maison
de la Science"

Bât S
"Bâtiment stockage produits
chimiques"

Bât
T-I-AS-M
"Ensemble
bâtimantaire
principal"